


VARCO 2 - CANAL LOMBARDO - ACCESSO ZTL 1

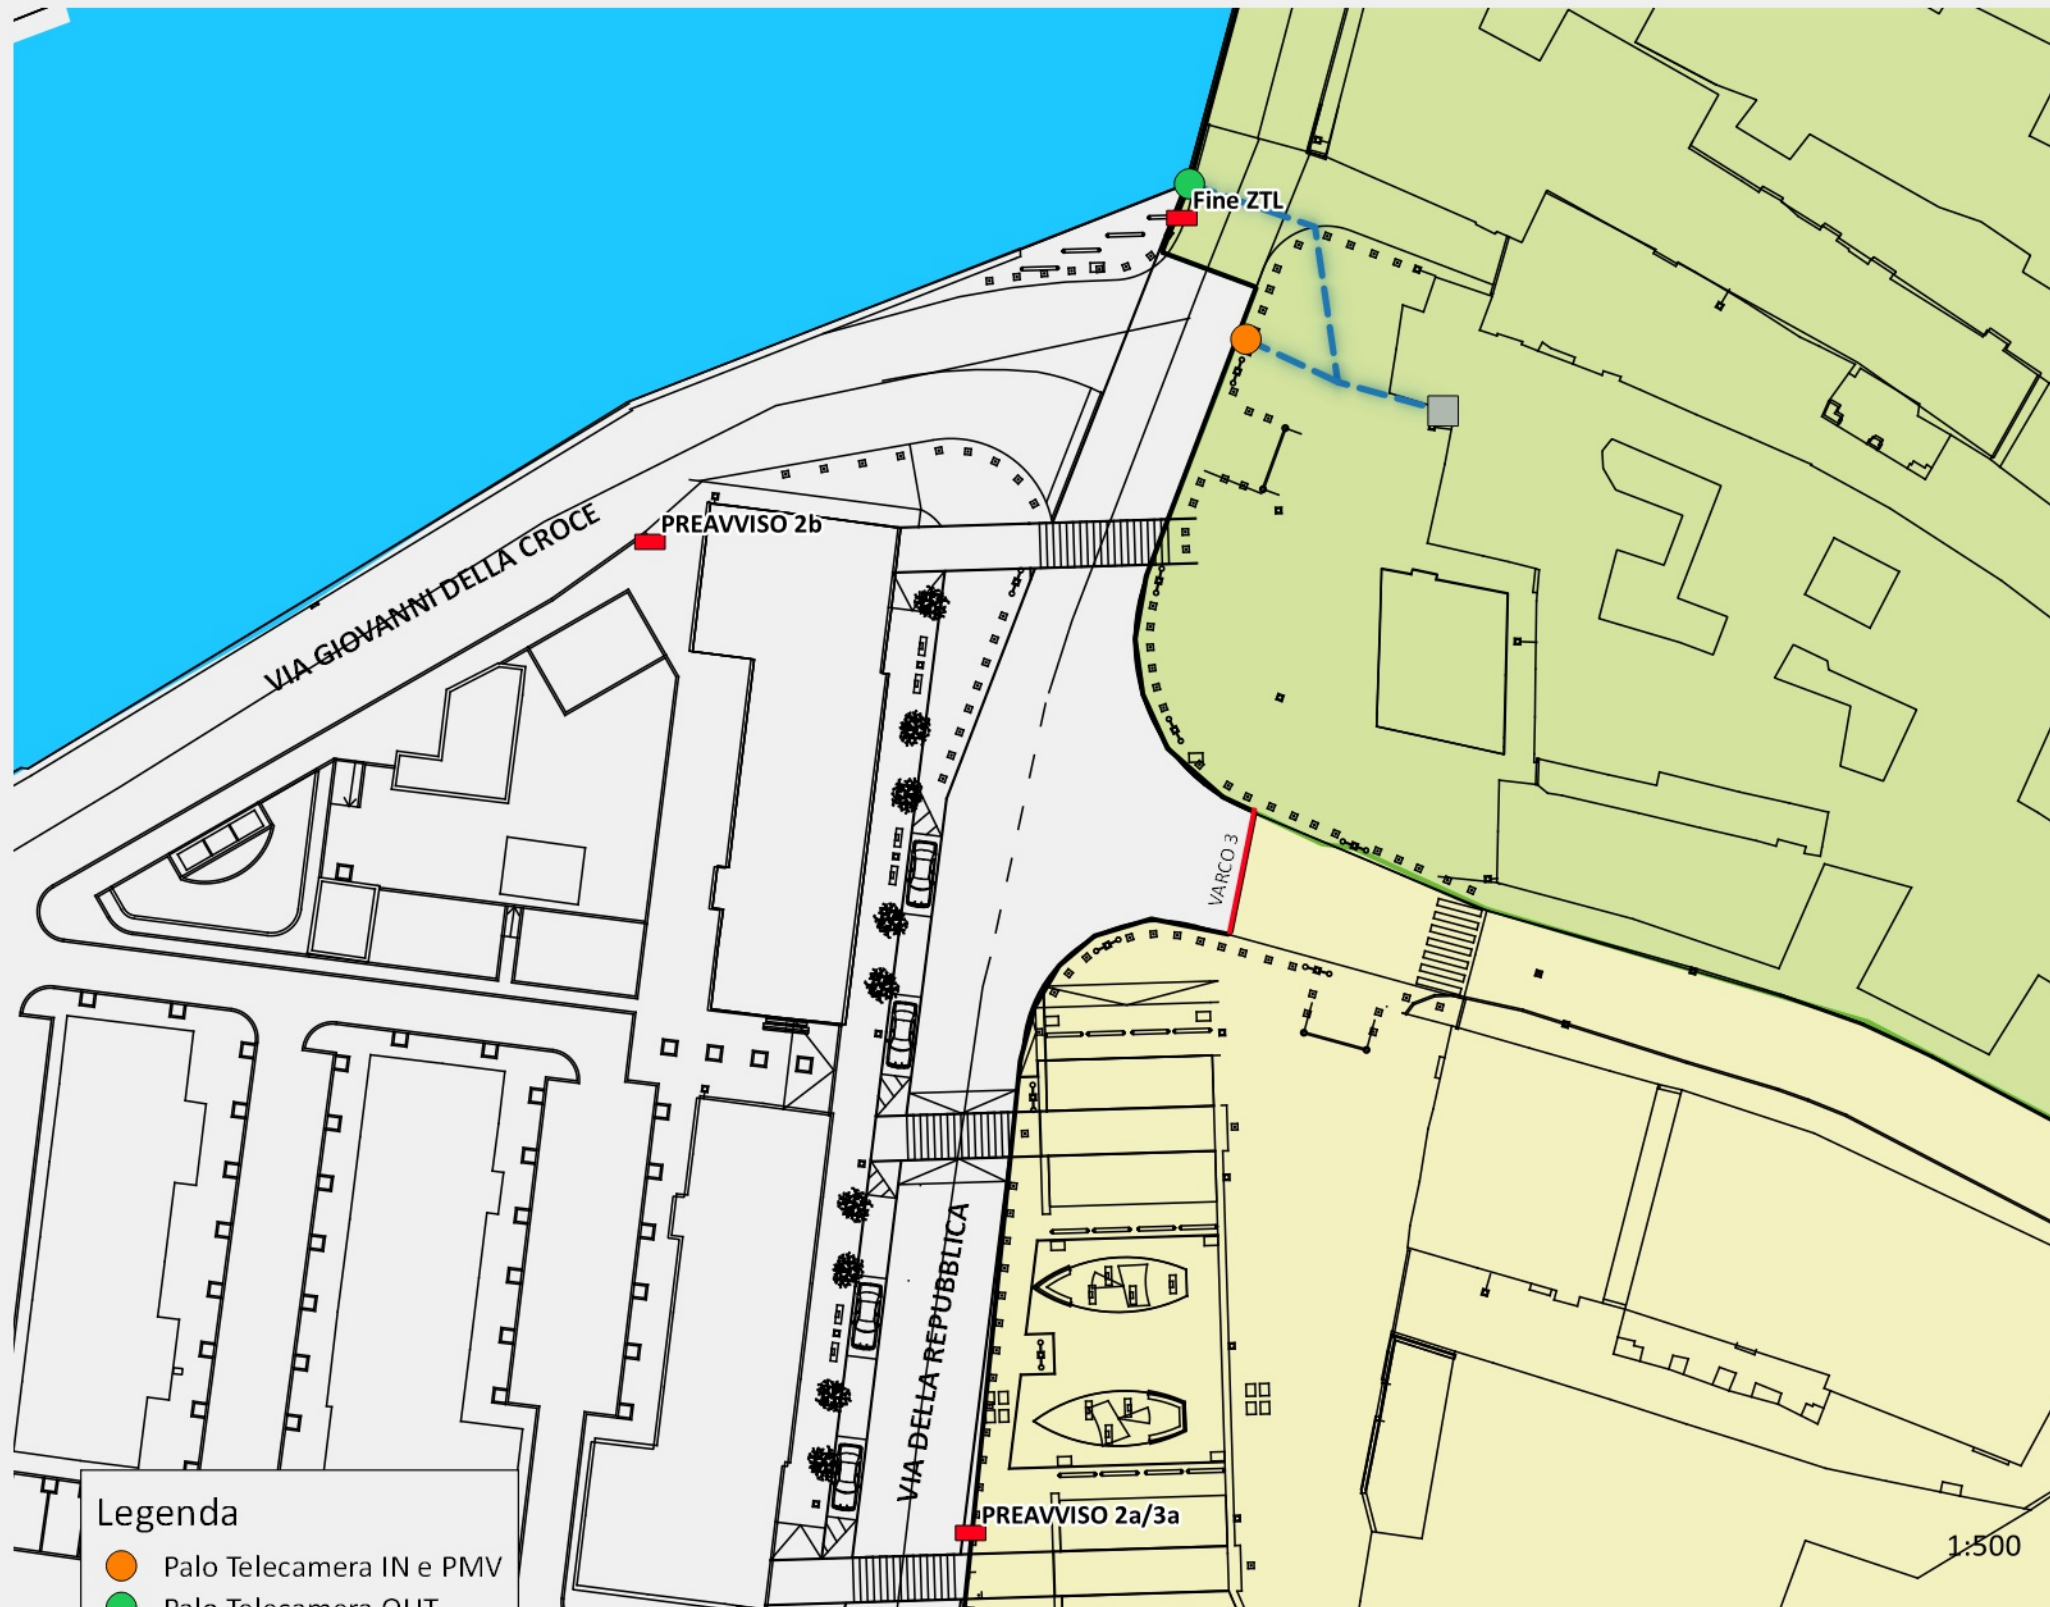

PALO TELECAMERA ENTRATA



cm 60

zona traffico limitato

cm 40

divieto di transito a:
- autoveicoli non autorizzati
- motocicli non autorizzati
eccetto:
- veicoli autorizzati a servizio di persone invalide
- polizia, ambulanza, vigili del fuoco

cm 20

10,00 - 06,00

cm 20

controllo elettronico ZTL

cm 20

per informazioni:
800761911

cm 60

PALO TELECAMERA USCITA



60 cm

zona traffico limitato

60 cm

Legenda

- Palo Telecamera IN e PMV
 - Palo Telecamera OUT
 - Armadio Stradale
 - Cartello
 - Canalizzazioni
- Zona a Traffico Limitato
- ZTL 1 C.S. OVEST
 - ZTL 2 C.S. NORD EST
 - ZTL 3 C.S. SUD EST
 - ZTL 4 C.S. CORSO



135 cm

