


# VARCO 5 - SAN DOMENICO SUD - ACCESSO ZTL 3

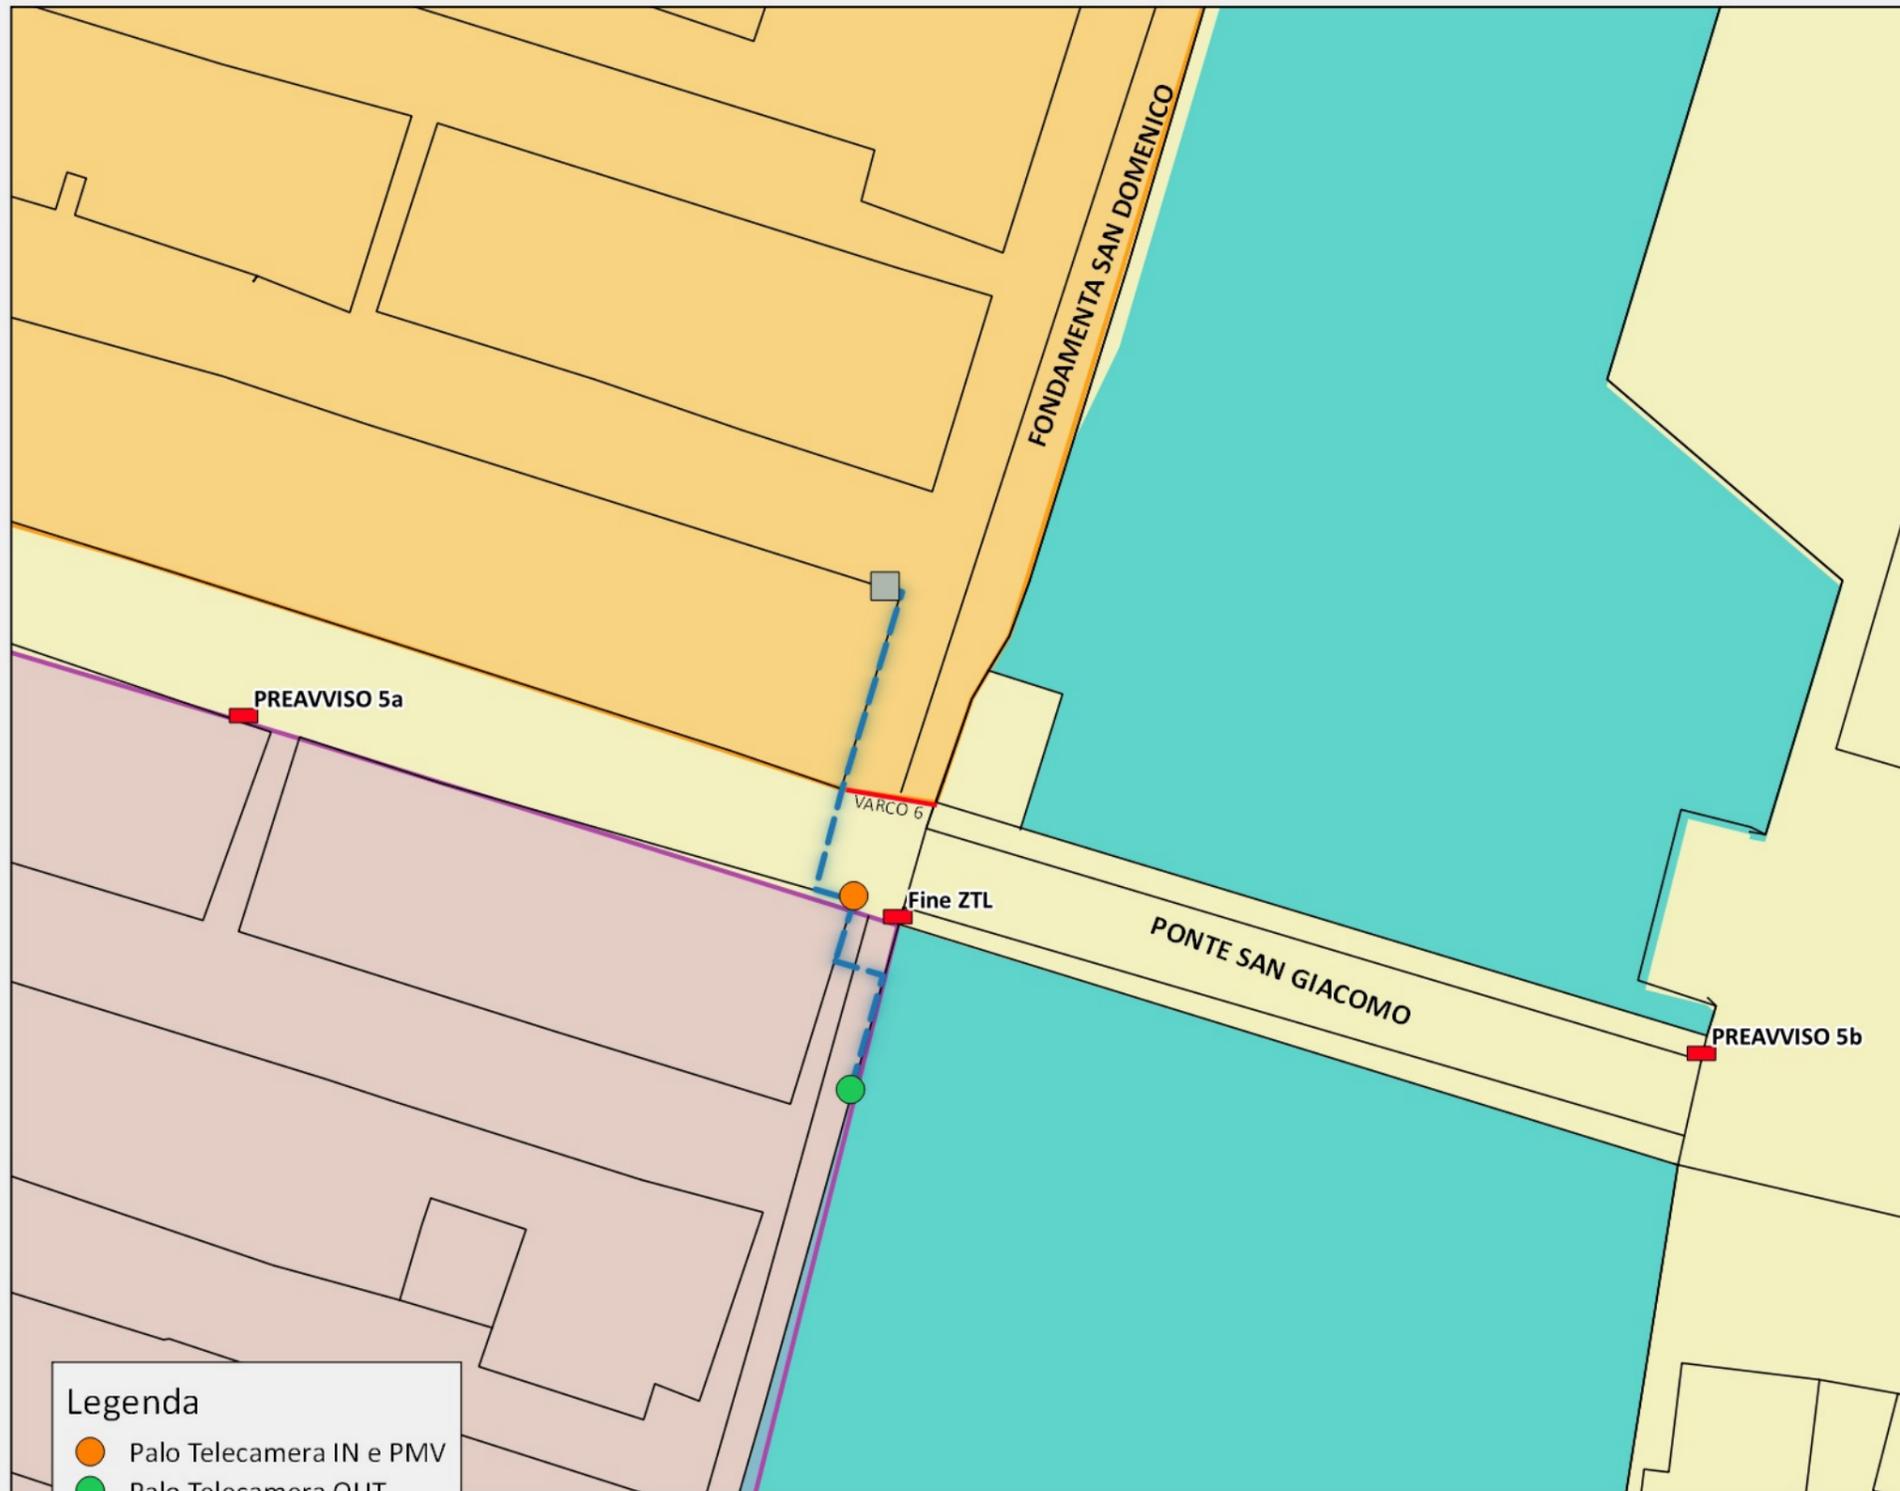

- Legenda**
- Palo Telecamera IN e PMV
  - Palo Telecamera OUT
  - Armadio Stradale
  - Cartello
  - Canalizzazioni
- Zona a Traffico Limitato**
- ZTL 1 C.S. OVEST
  - ZTL 2 C.S. NORD EST
  - ZTL 3 C.S. SUD EST
  - ZTL 4 C.S. CORSO



PALO TELECAMERA ENTRATA



cm 60

**zona traffico limitato**

cm 60

cm 40

divieto di transito a:  
 - autoveicoli non autorizzati  
 eccetto:  
 - motoveicoli non autorizzati  
 - veicoli autorizzati a servizio di persone invalide  
 - polizia, ambulanza, vigili del fuoco

cm 20

**10.00 - 06.00**

cm 20

**controllo elettronico ZTL**

cm 20

per informazioni:  
 ☎ **800761911**

cm 60

PALO TELECAMERA USCITA



60 cm

**zona traffico limitato**

60 cm