


VARCO 6 - SAN DOMENICO NORD - ACCESSO ZTL 2

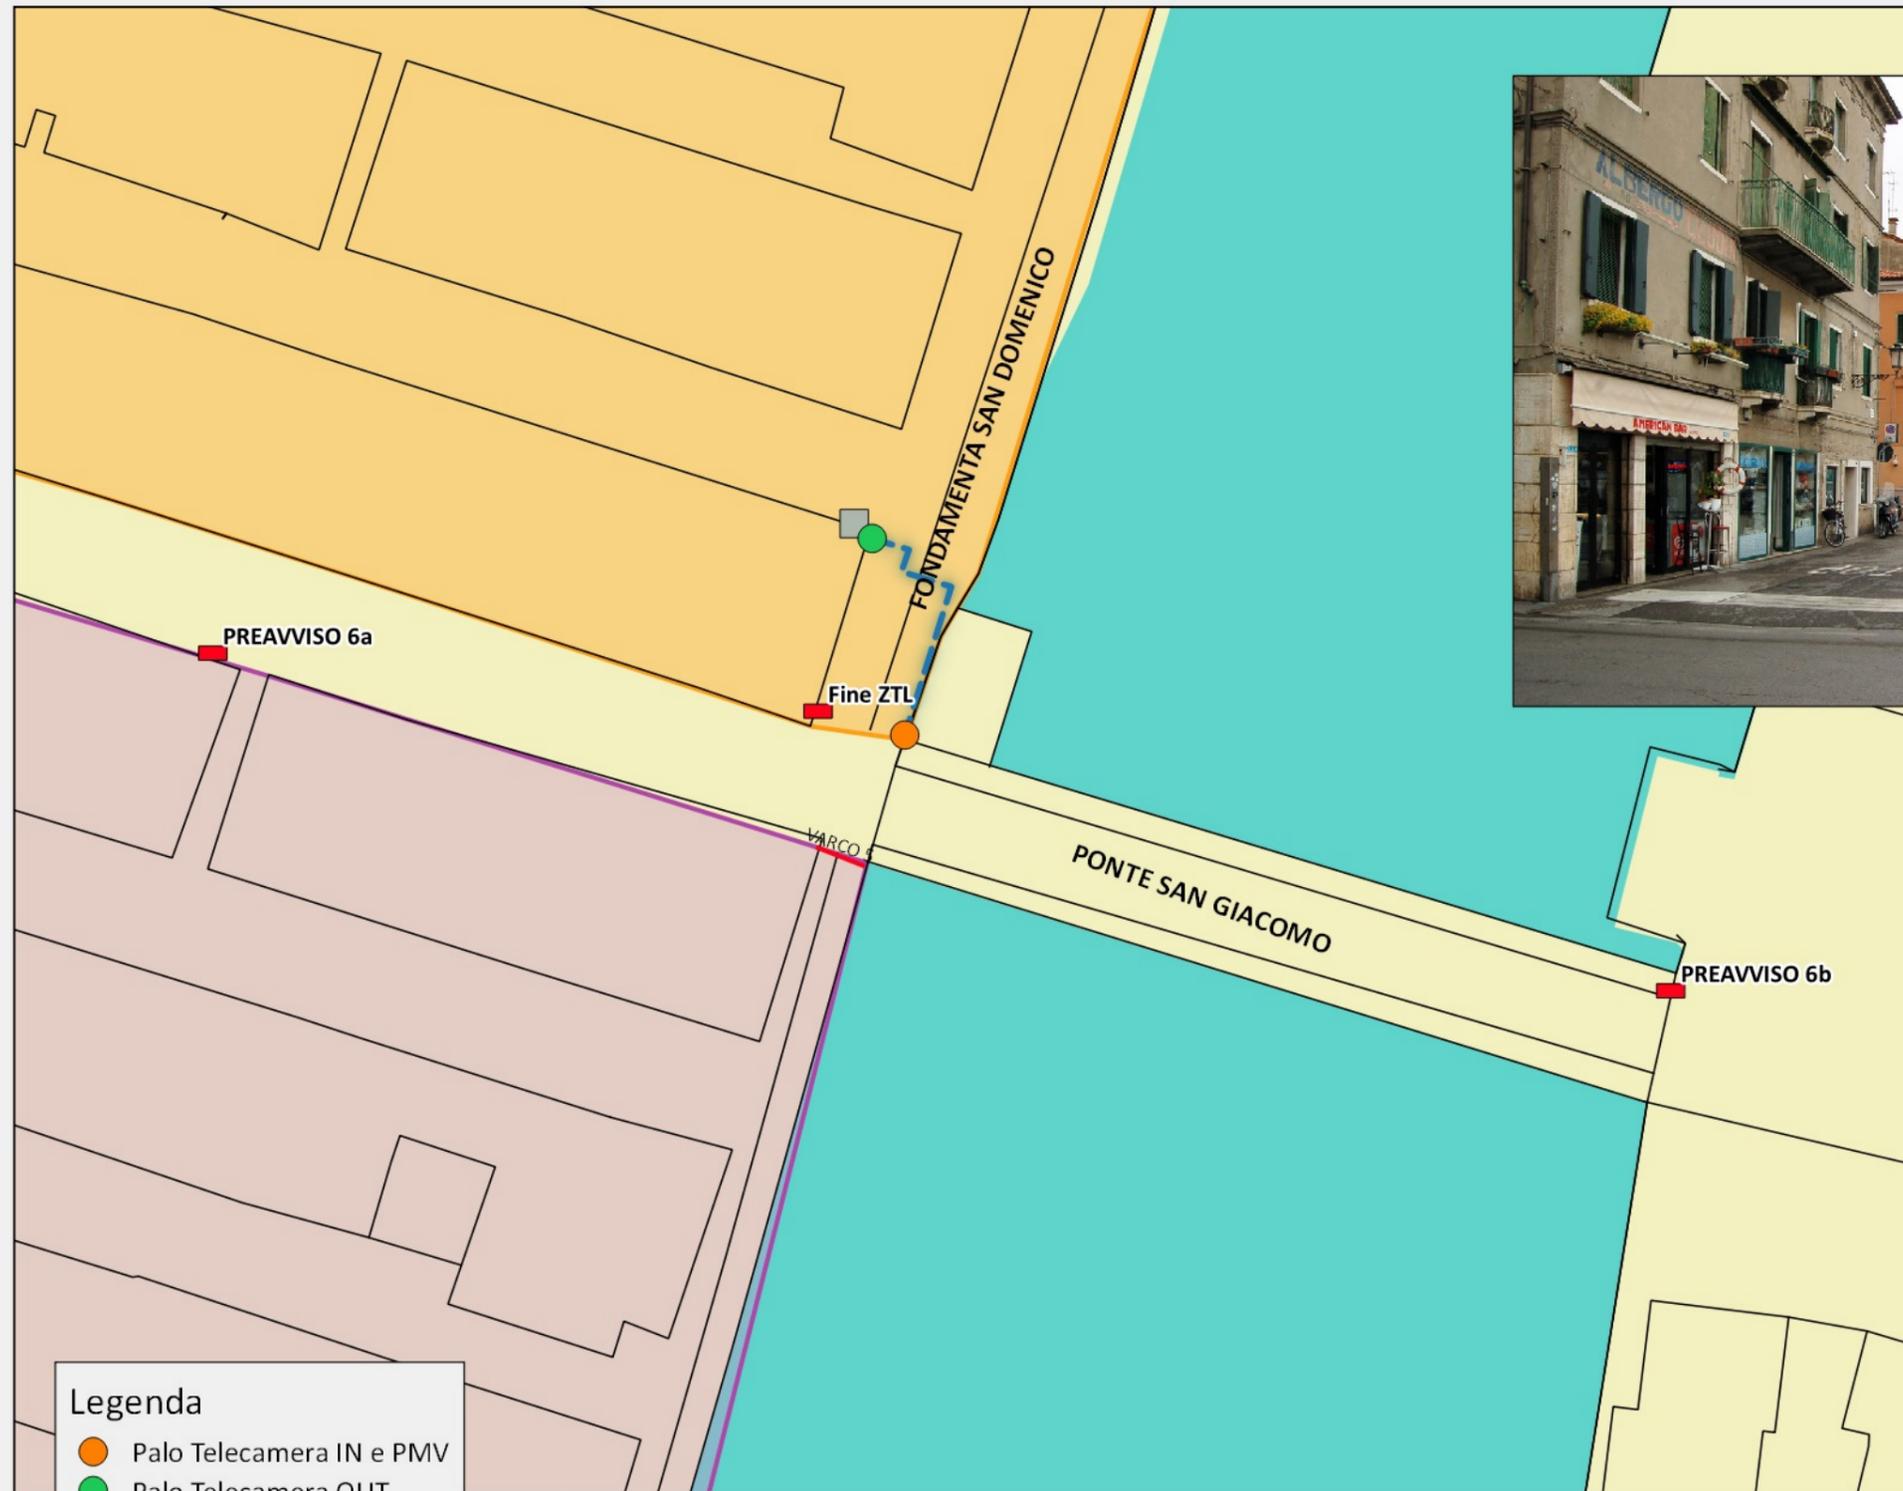

PALO TELECAMERA ENTRATA



cm 60

zona traffico limitato

cm 60

divieto di transito a:
 - autoveicoli non autorizzati
 eccetto:
 - motoveicoli non autorizzati
 - veicoli autorizzati a servizio di persone invalide
 - polizia, carabinieri, vigili del fuoco

cm 40

10,00 - 06,00

cm 20

controllo elettronico ZTL

cm 20

per informazioni:
 ☎ 800761911

cm 60

PALO TELECAMERA USCITA



60 cm

zona traffico limitato

60 cm

Legenda

- Palo Telecamera IN e PMV
 - Palo Telecamera OUT
 - Armadio Stradale
 - Cartello
 - Canalizzazioni
- Zona a Traffico Limitato
- ZTL 1 C.S. OVEST
 - ZTL 2 C.S. NORD EST
 - ZTL 3 C.S. SUD EST
 - ZTL 4 C.S. CORSO

90 cm

tutte le direzioni

135 cm

100 m

PREAVVISO 6a

90 cm

tutte le direzioni

135 cm

100 m

PREAVVISO 6b